


# PLAN ZAGOSPODAROWANIA TERENU

WROCLAW, MAŚLICE,  
UL. RUCZAJOWA

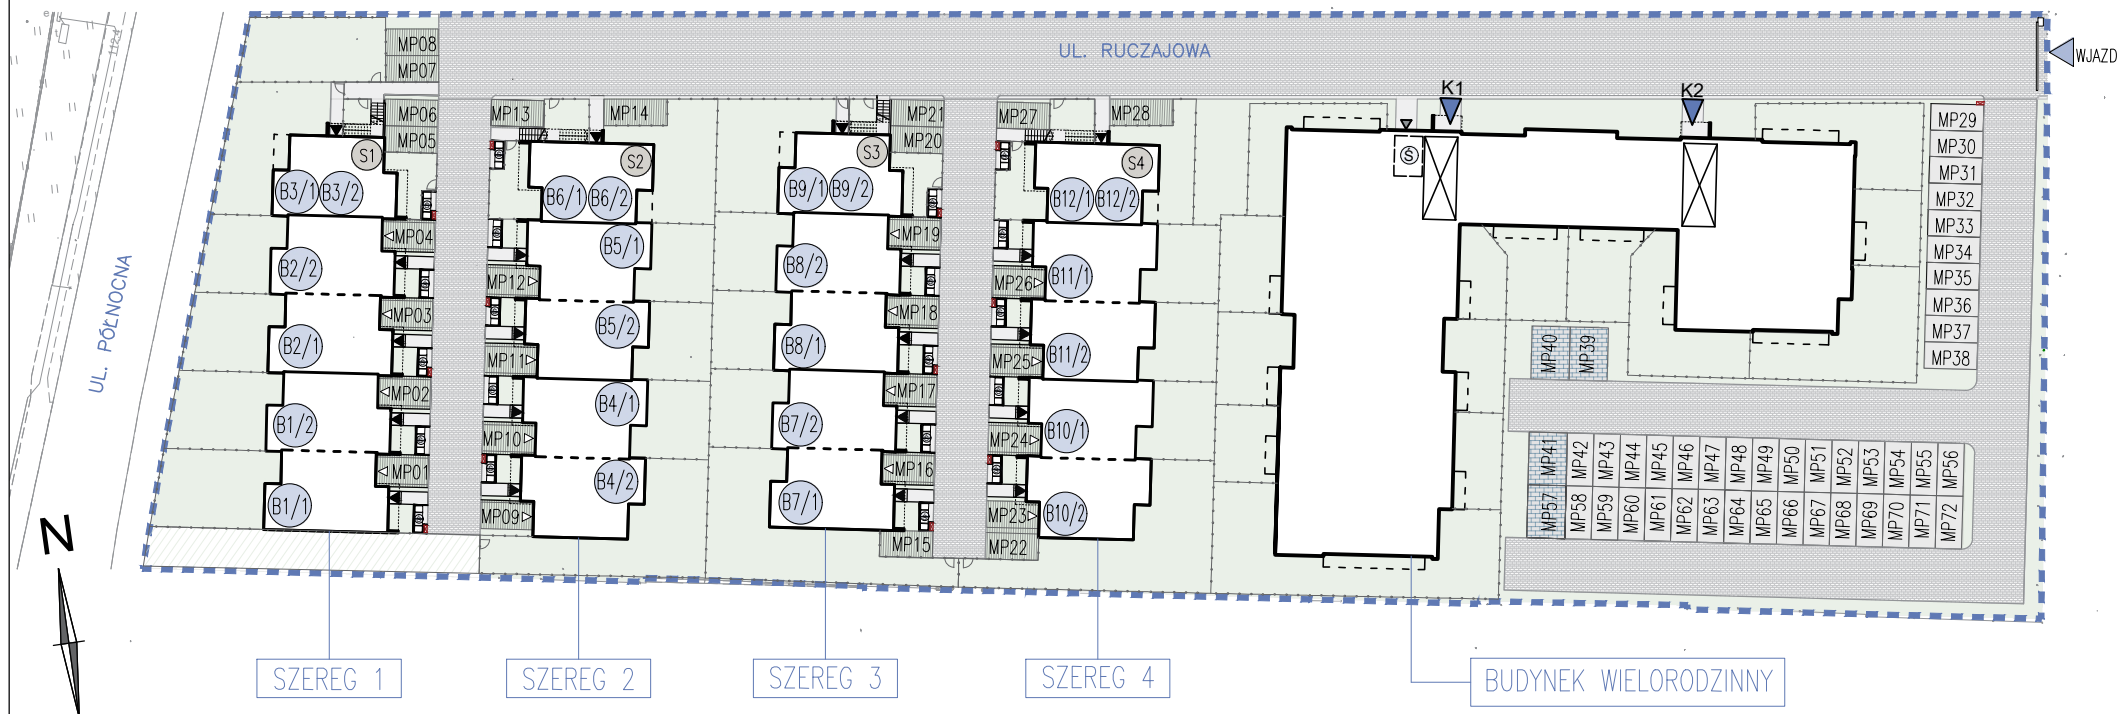

**Biurow sprzedaży:**  
ul. Krzycka 82  
53-020 Wrocław

71 33 43 888  
sprzedaz@dewelopart.pl



## LEGENDA

- GRANICA TERENU INWESTYCJI
- TERENY ZIELONE
- CIĄGI PIESZO-JEZDNE
- DOJŚCIE - CHODNIK
- OBRYS PROJEKTOWANYCH BUDYNKÓW
- OBRYS BALKONÓW NA 1. PIĘTRZE
- ZADASZENIE NAD WEJŚCIEM DO BUDYNKU
- OZNACZENIE NUMERU LOKALI
- OZNACZENIE SZEREGU
- POMIESZCZENIE NA GROMADZENIE ODPADÓW
- ▲ WEJŚCIA DO BUDYNKÓW JEDNORODZINNYCH
- △ WJAZD DO GARAZU
- OGRODZENIA OGRÓDKÓW PRZYNALEŻNYCH DO LOKALI
- K1 WEJŚCIA DO BUDYNKU WIELORODZINNEGO Z OZNACZENIEM NUMERU KLATKI
- K KLATKA SCHODOWA
- MP# NAZIEMNE MIEJSCA POSTOJOWE NA EKOKRACIE
- MP# NAZIEMNE MIEJSCA POSTOJOWE
- ♻️ MIEJSCA GROMADZENIA ODPADÓW
- ⊠ LOKALIZACJA ZŁĄCZA KABLOWEGO
- MP# NAZIEMNE MIEJSCA POSTOJOWE DLA NIEPEŁNOSPRAWNYCH

